MAPA DO CELÓW PROJEKTOWYCH

skala 1:500

województwo łódzkie
powiat opoczyński
gmina: 100707_2 Sławno
obręb: 0001 Antoninów
działka nr 364, 365/3, 365/4

Nr Kerg : GN.I.6640.2.1497.2016
Układ współrzędnych "2000"
Poziom odniesienia "Kronsztadt 86"

Mapa służy do celów projektowych w zakresie opracowania i stanowi załącznik do projektu w ZUD.
Stan aktualności na 27.07.2016r.
Mapę na podstawie bazy danych oraz pomiaru własnego opracowano:

USŁUGI GEODEZYJNE
MICHAŁ GRABSKI
26-300 Opoczno ul. Inowłodzka 11
tel. 502-341-571
e-mail: biuro@geodezja.opoczno.pl
www.geodezja.opoczno.pl

wykonał: GEODETA inż. Michał Grabski

sprawdził: GEODETA mgr inż. Małgorzata Kowalczyk Upr. GGK Nr 10535

Opoczno, dnia 28.07.2016r.

Granice działki zostały przyjęte na podstawie ewidencji gruntów. Nie wyklucza się istnienia w terenie innych nie wskazanych na niniejszej mapie urządzeń podziemnych, które nie były zgłoszone do inwentaryzacji lub o których brak jest informacji w instytucjach branżowych. Służebności gruntowe nie badane. Punkty osnowy geodezyjnej podlegają ochronie. (Prawo Geod. i Kart. - Ust. z dn. 17.05.1989r., Rozp. MSWiA w sprawie ochrony znaków geodezyjnych, grawimetrycznych i magnetycznych z dn. 15.04.1999r.)

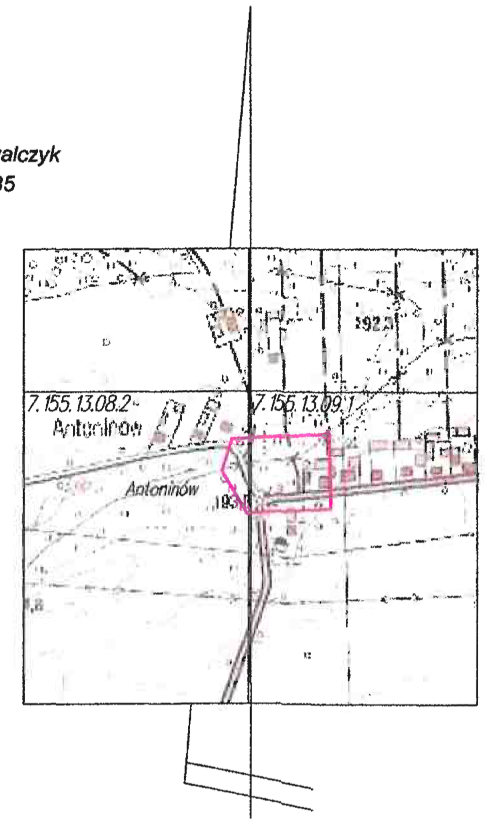

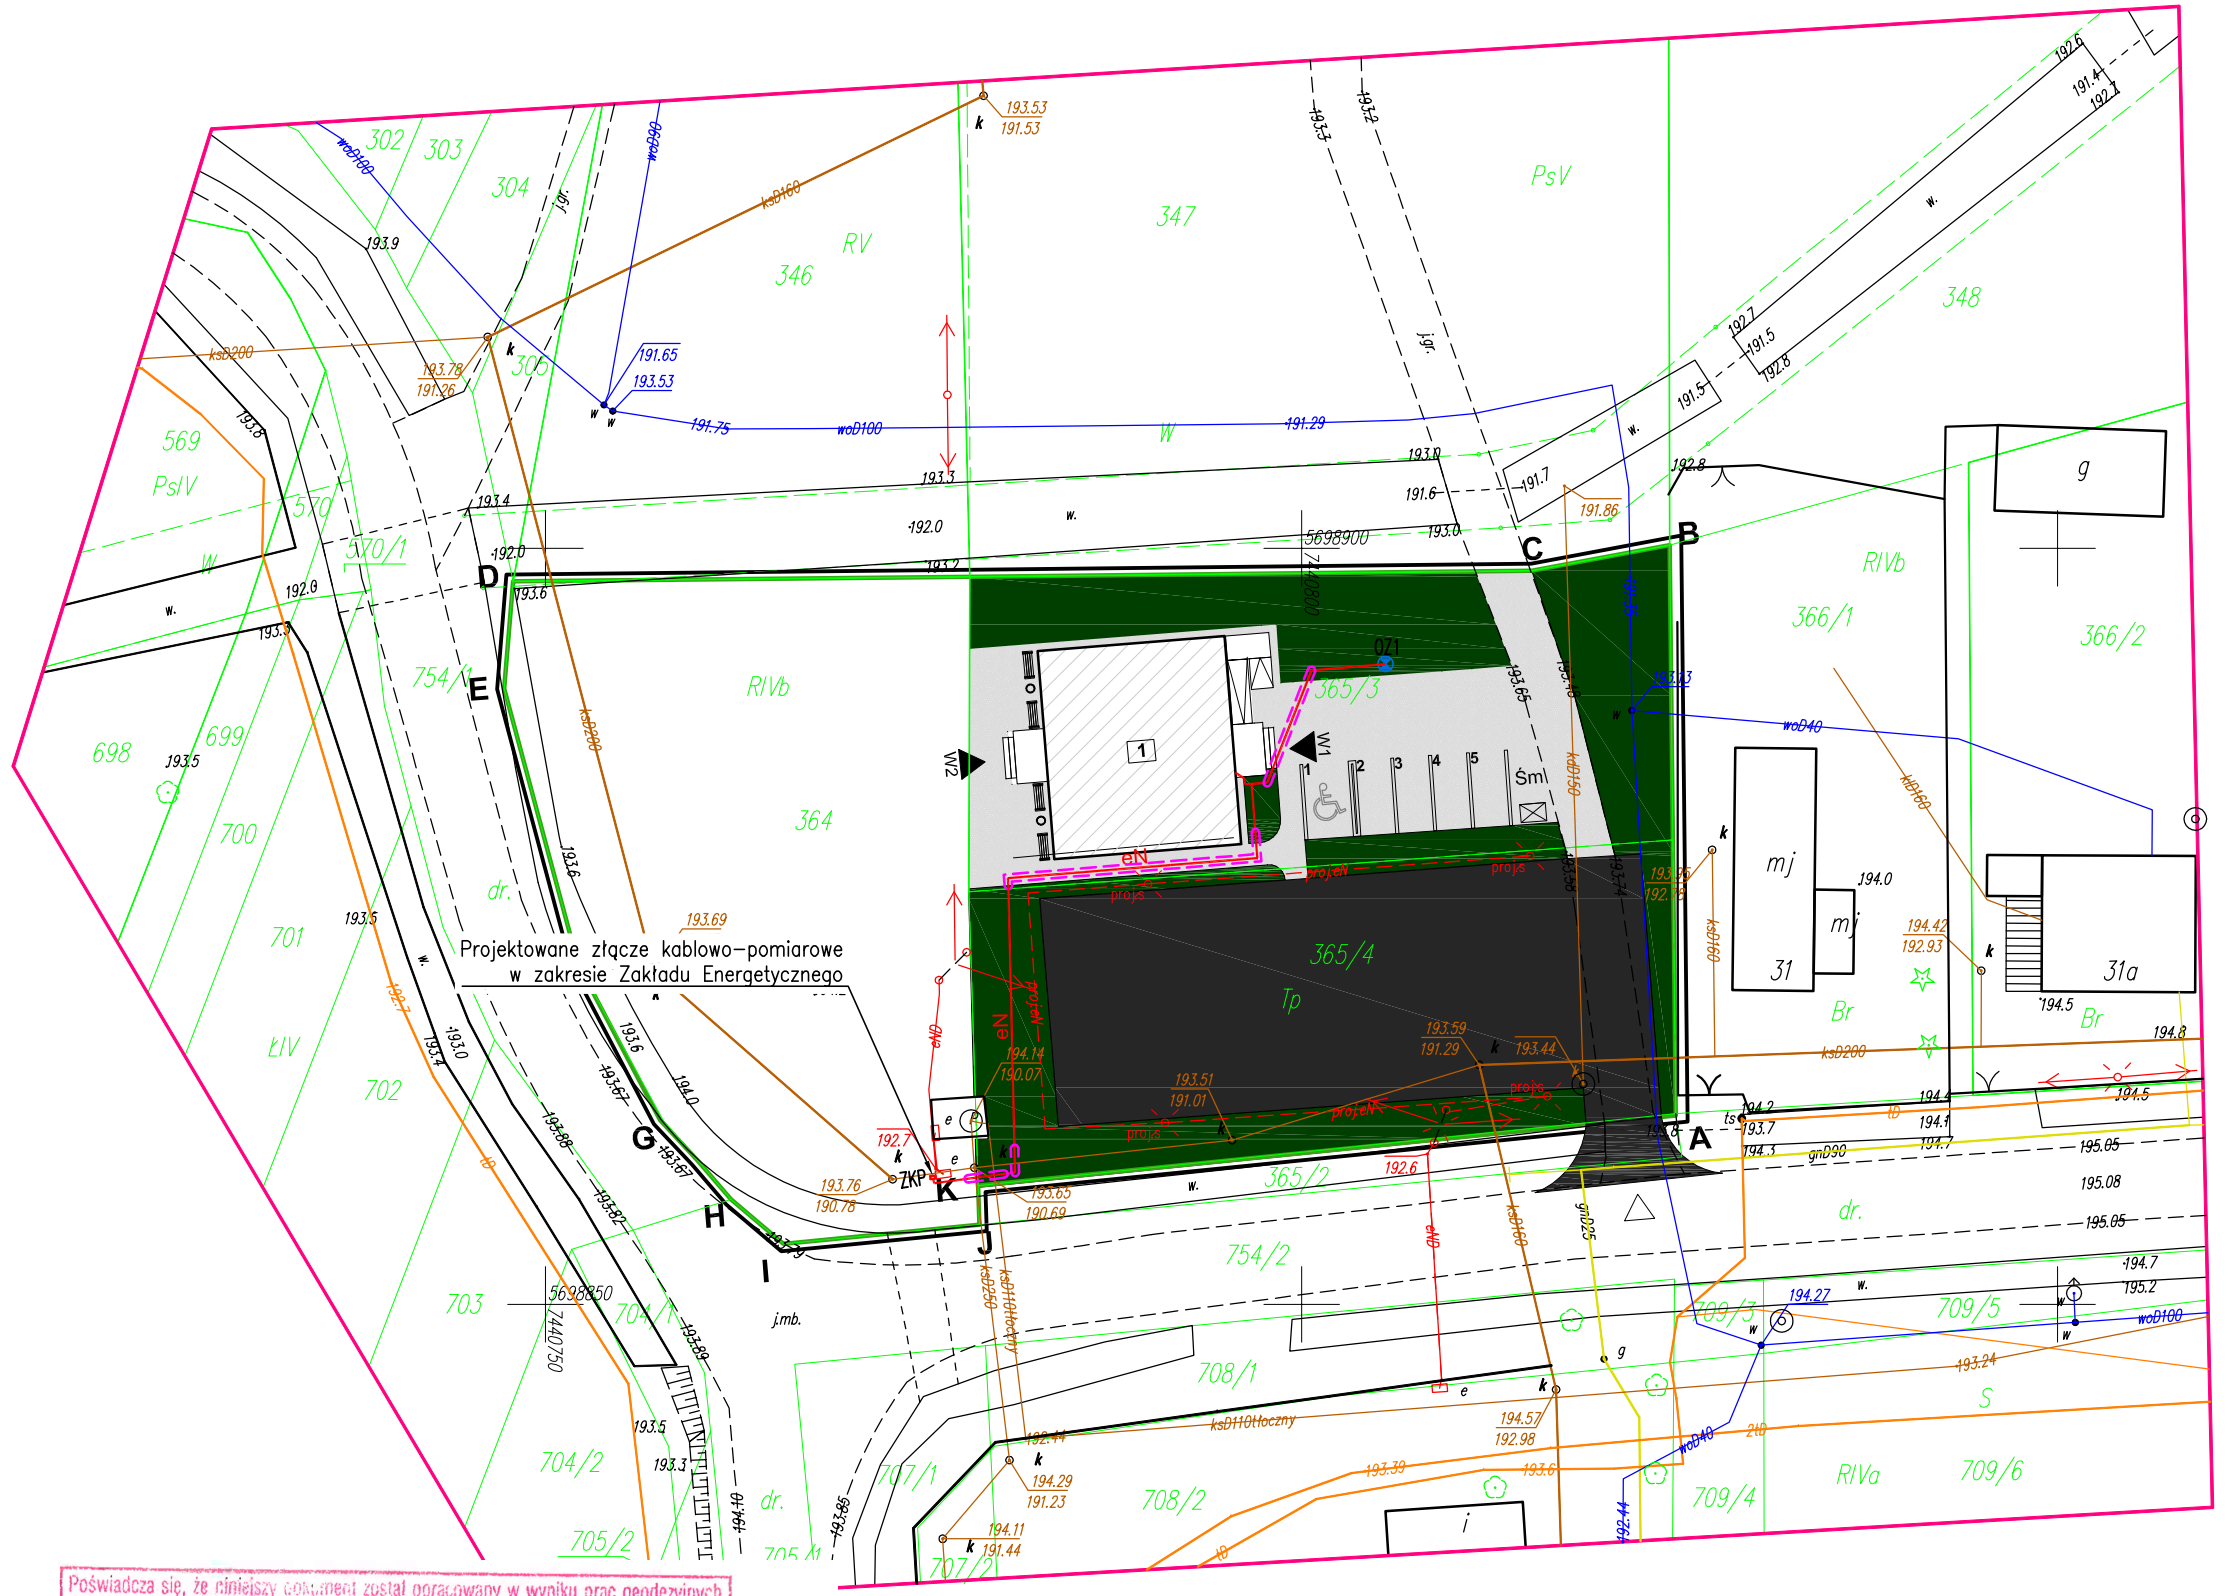

LEGENDA:

- eN — LINIE KABLOWE nN
- eN — RURA OSŁONOWA DLA KABLI ø75 dla kabli oświetleniowych ø110 dla kabli zasilających
- ZKP — ZŁĄCZE KABLOWO–POMIAROWE
- OPRAWA OŚWIETLENIA ZEW. – PARKOWA OPRAWA O MOCY 55W 5000lm IP65 NA SŁUPIE ALUMINIOWYM H=4m

Poświadcza się, że niniejszy dokument został opracowany w wyniku prac geodezyjnych i kartograficznych, których rezultaty zawiera operat techniczny wpisany do ewidencji materiałów państwowego zasobu geodezyjnego i kartograficznego

Organ prowadzący państwowy zasób geodezyjny i kartograficzny	STAROSTA OPOCZYŃSKI
Identyfikator ewidencyjny materiału zasobu - operatu technicznego	P.1007. 2016. 1335
Data wpisania operatu technicznego do ewidencji materiałów zasobu	12 SIE 2016
Imię, nazwisko i podpis osoby reprezentującej organ	Z up. Starosty mgr inż. Danuta Karkowska KIEROWNIK Powiatowego Ośrodka Dokumentacji Geodezyjnej i Kartograficznej

"P&M" PROJEKT mgr inż. arch. Przemysław Płowecki, 42-200 Częstochowa, ul. Waszyngtona 24/3, tel/fax. 34 365 11 60, tel. kom. 888 484 484, www.pmprojekt.com					
Inwestor:	Gmina Sławno ul. Marszałka Józefa Piłsudskiego 31; 26-332 Sławno; gmina Sławno; powiat Opoczyński				
Nazwa i adres obiektu bud.	Świetlica wiejska Antoninów, gmina Sławno, powiat Opoczyński, działki nr: ewid. 365/3, 365/4,364 obręb 0001 Antoninów; jednostka ewidencyjna 100707_2 Sławno				
Faza projektu	PROJEKT BUDOWLANO - WYKONAWCZY				
Temat zadania projektowego:	Budowa budynku świetlicy wiejskiej w miejscowości Antoninów wraz z niezbędną infrastrukturą techniczną				
Przedmiot rysunku:	Plan instalacji elektrycznych zewnętrznych		Branża:	Skala: 1:500	
Projektant:	mgr inż. Grzegorz DRELICH	SLK/0605/POOE/04	elektryczna		Rys. nr SE-101
Sprawdzający:	mgr inż. Jan KOSTRZANOWSKI	UAN-VIII-7342/156/9	elektryczna		
Opracowała:					Data: 10.2016
	PROJEKT SPORZĄDZONO PRZY UŻYCIU LICENCJOWANEGO OPROGRAMOWANIA ARCHITEKTONICZNEGO ArchiTechPC nr seryjny 03055749182, SoftCAD3D nr seryjny 03055991902, ArchiCad nr licencji 6-5114266, 6-5063383, 6-5147463 PRAWA AUTORSKIE ZASTRZEŻONE - WYKORZYSTYWANIE I POWIELANIE BEZ ZGODY AUTORÓW ZABRONIONE				Str: 27

A3+